


PLANTA BAJA


SUP.PLANTA BAJA: 81,00 M²

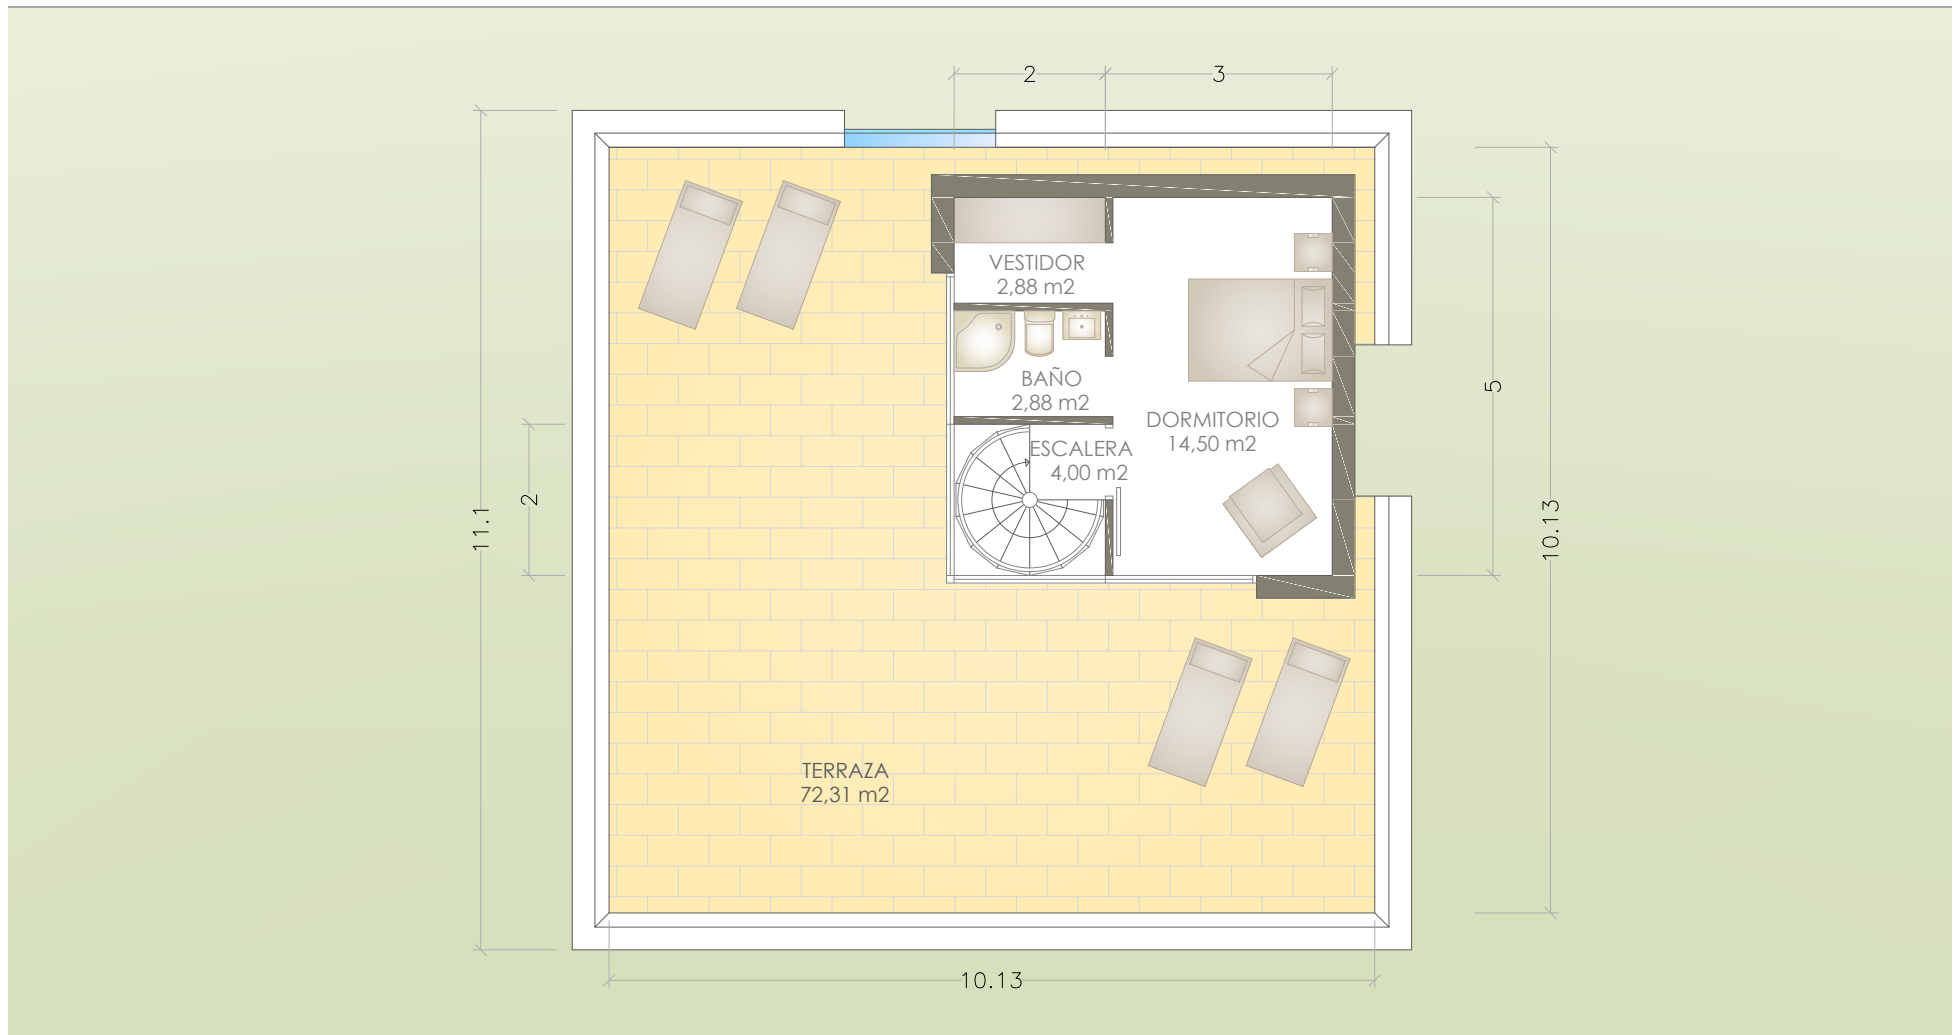

PLANTA PRIMERA

SUP.PLANTA PRIMERA: 21,69 M² SUP.TERRAZA; 72,31M²

D15

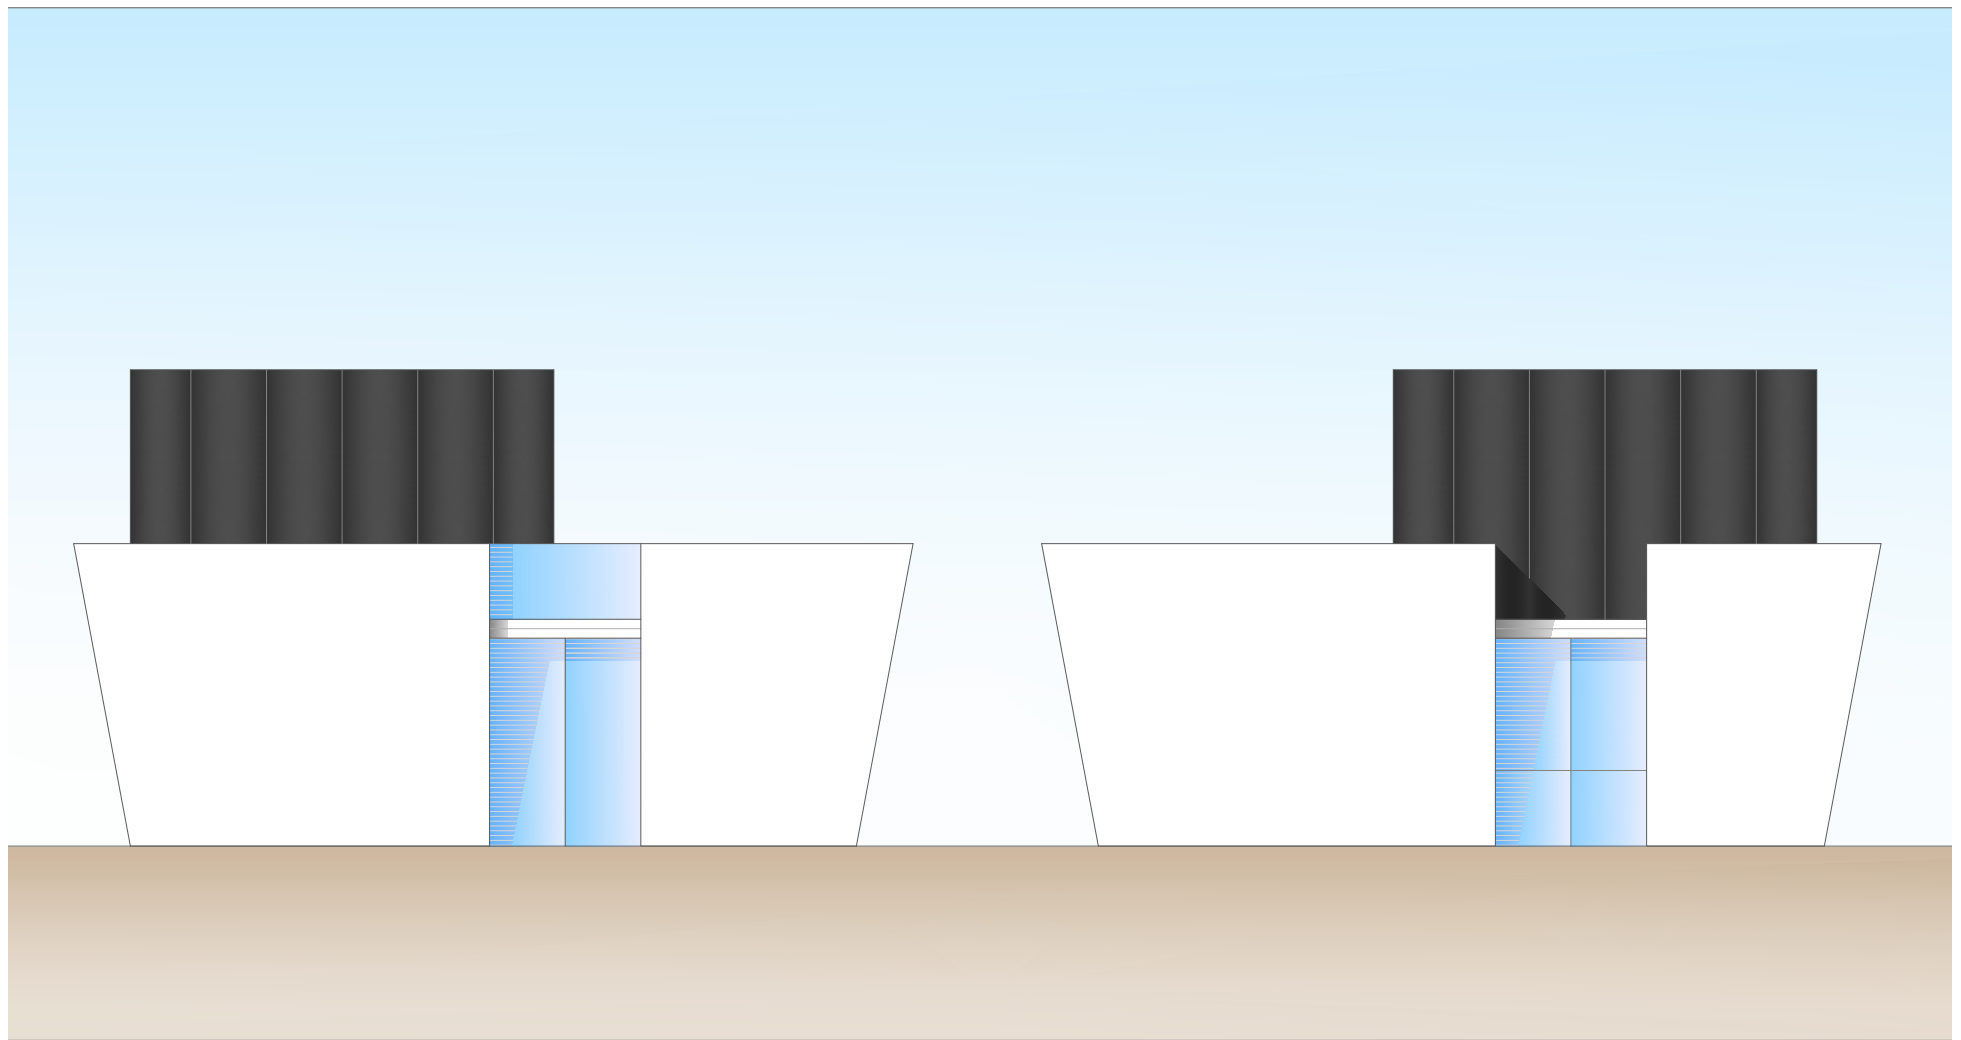


ALZADO NOROESTE

ALZADO NORESTE

A4 / 1:100
DICIEMBRE 2015

D15

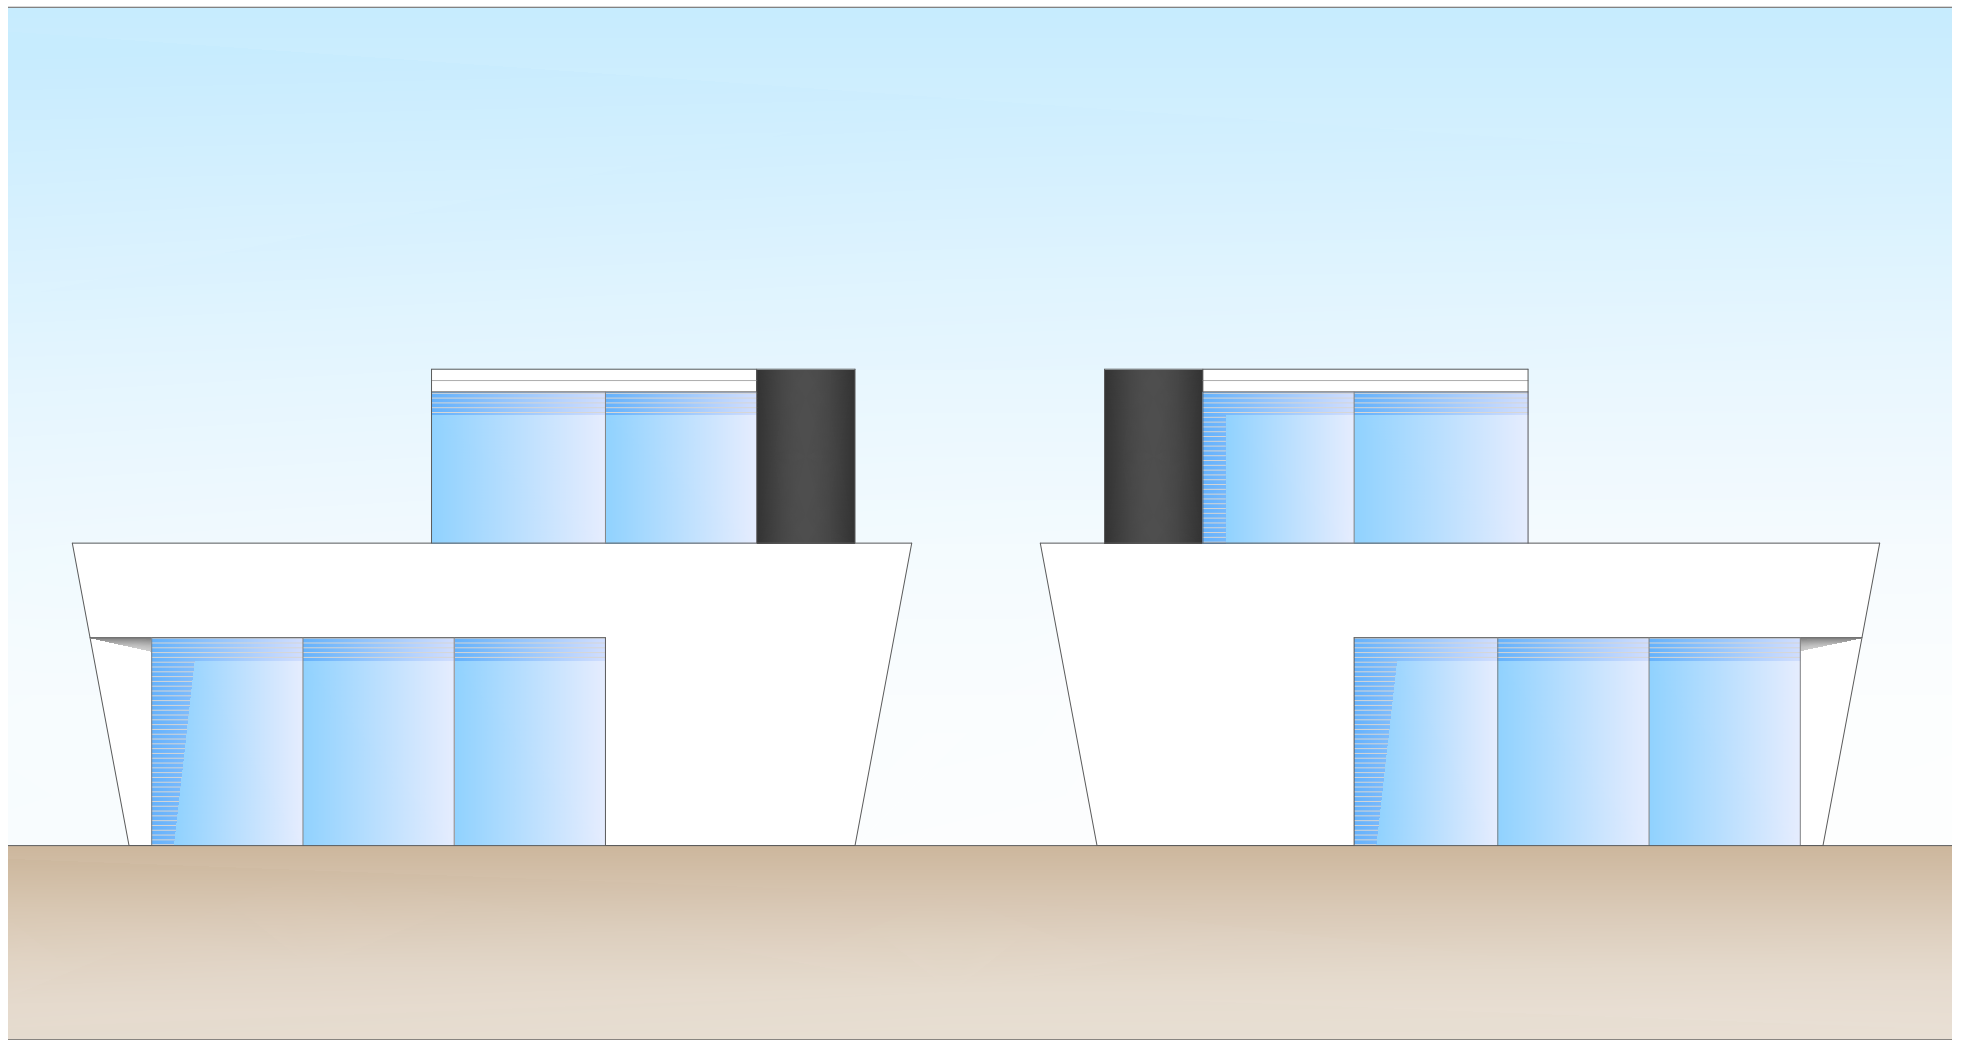

ALZADO SURESTE

ALZADO SUROESTE

A4 / 1:100
DICIEMBRE 2015